
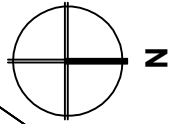


Stadt Bad Münsteriefel

Bebauungsplan Nr. 92

Lethert - Am Heiden Weyher"

Übersicht zum räumlichen Geltungsbereich

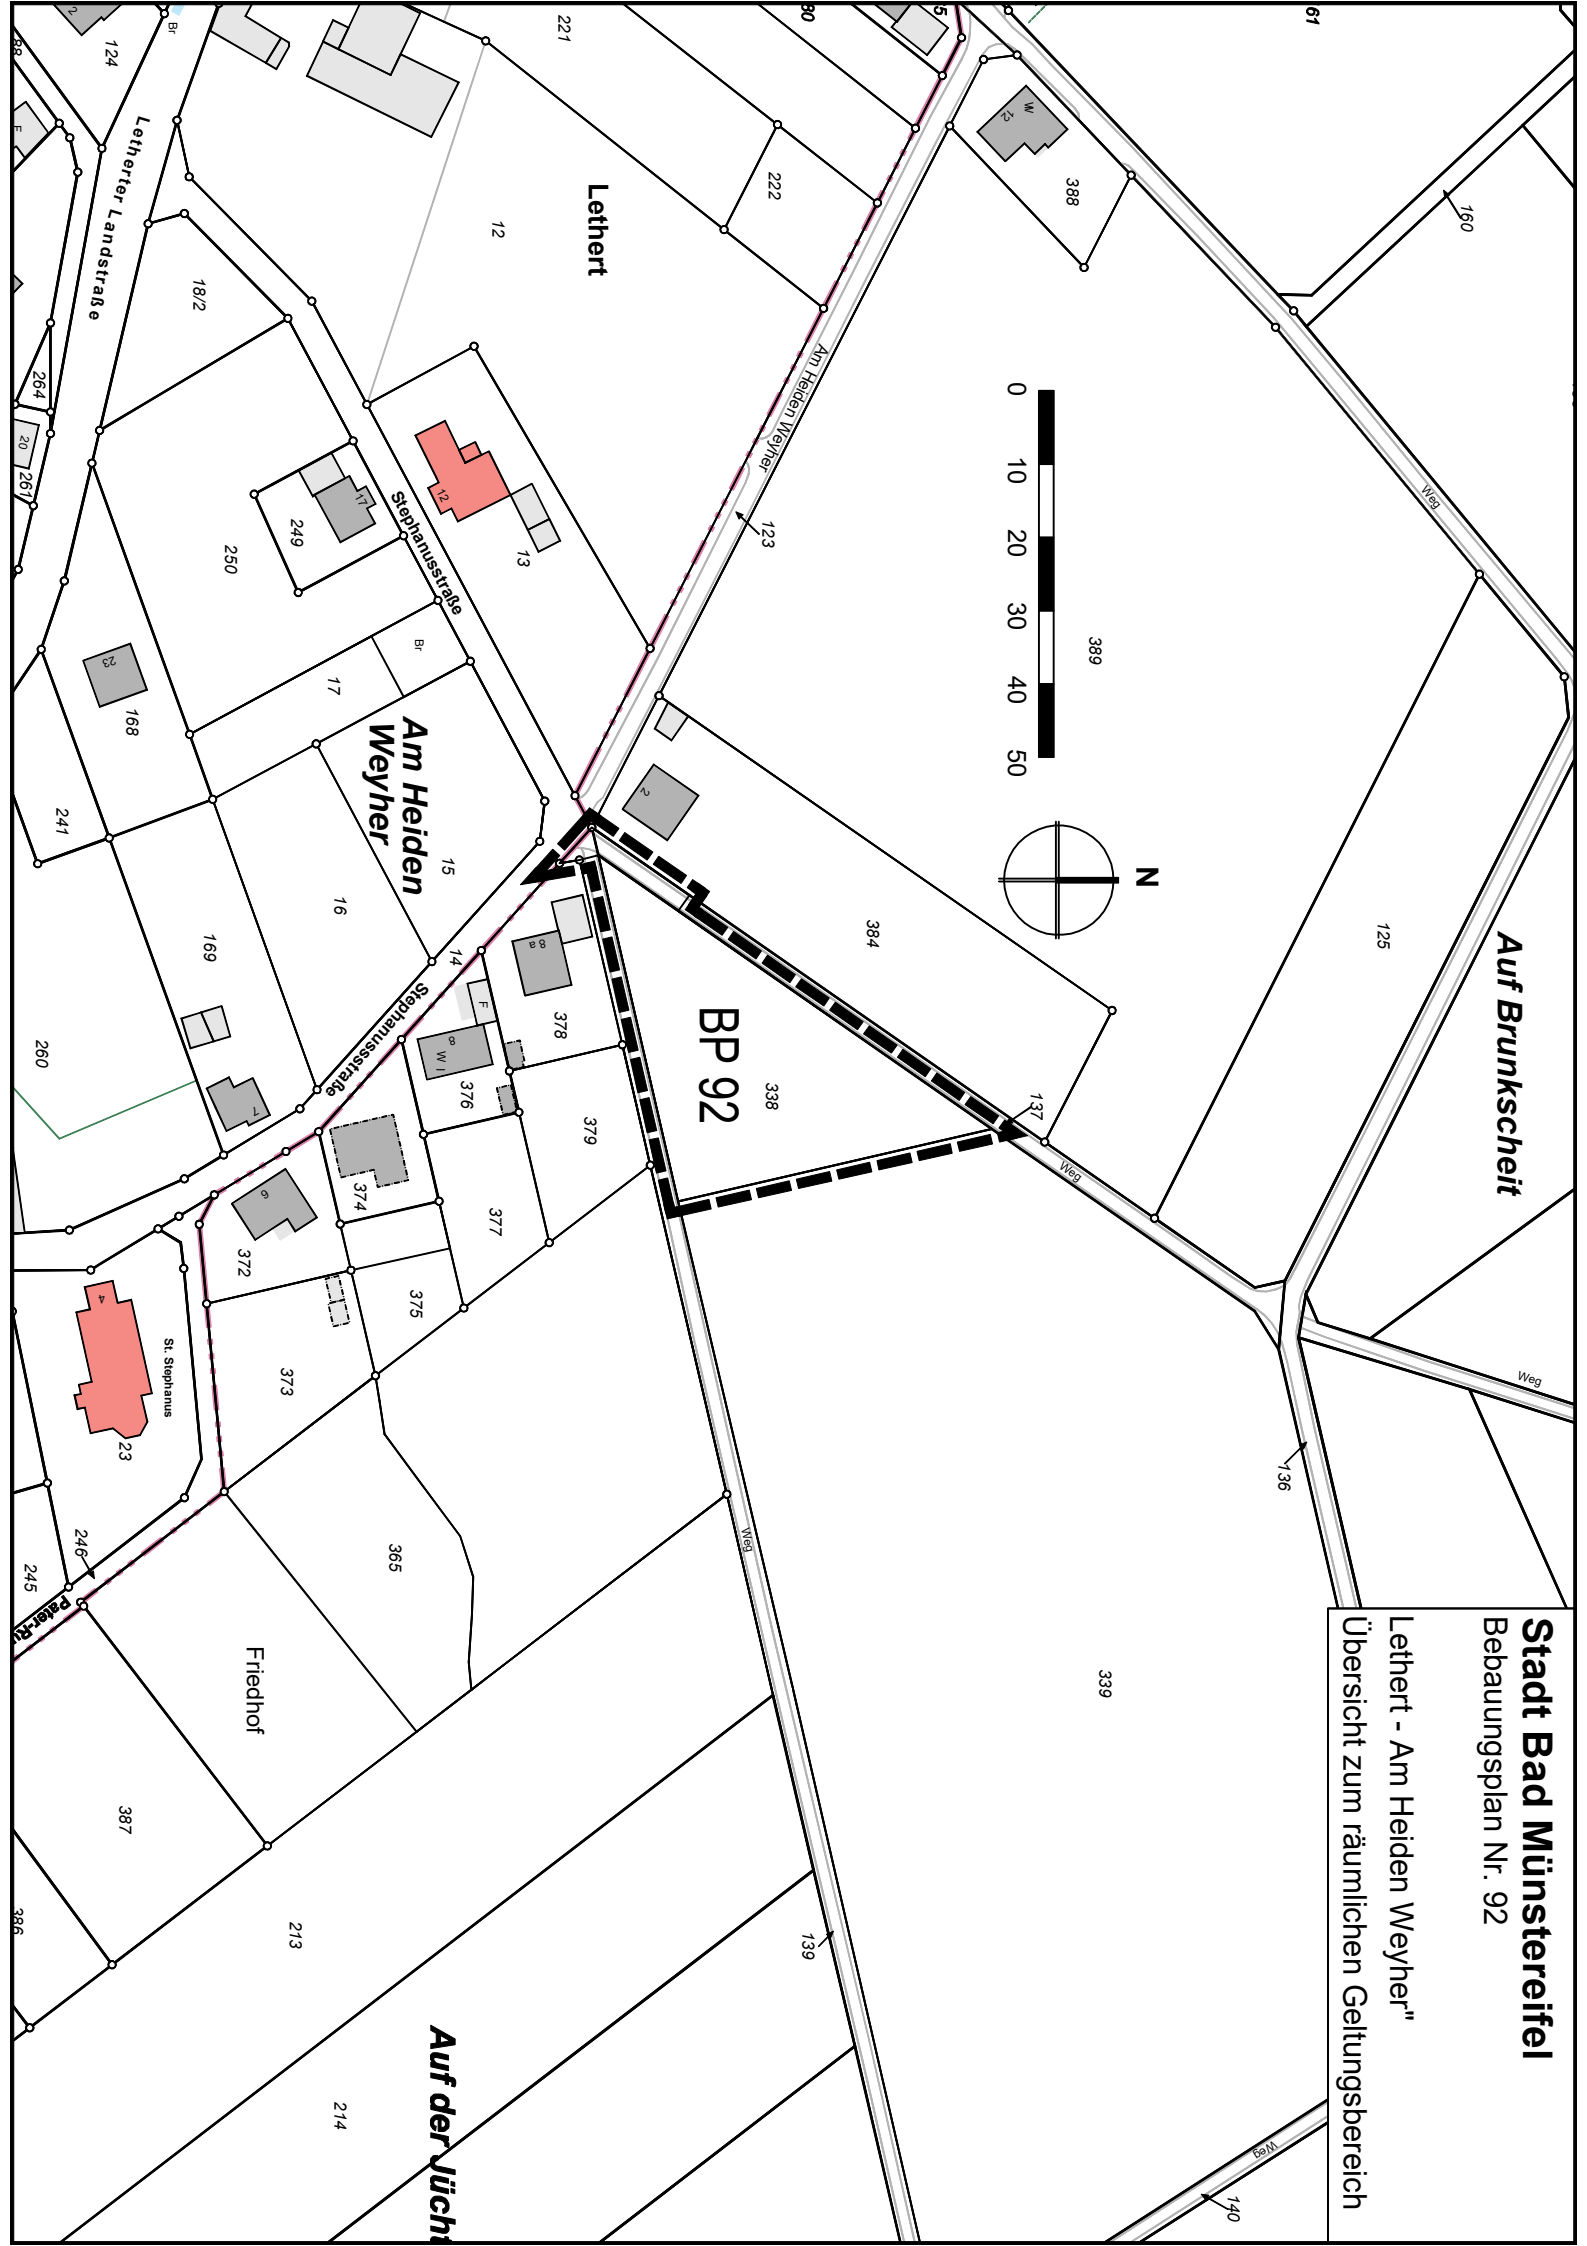

BP 92

Lethert

Am Heiden Weyher

Auf Brunkscheit

Friedhof

Auf der Jüch

Lethert Landstraße

Stephanusstraße

Pösterle